


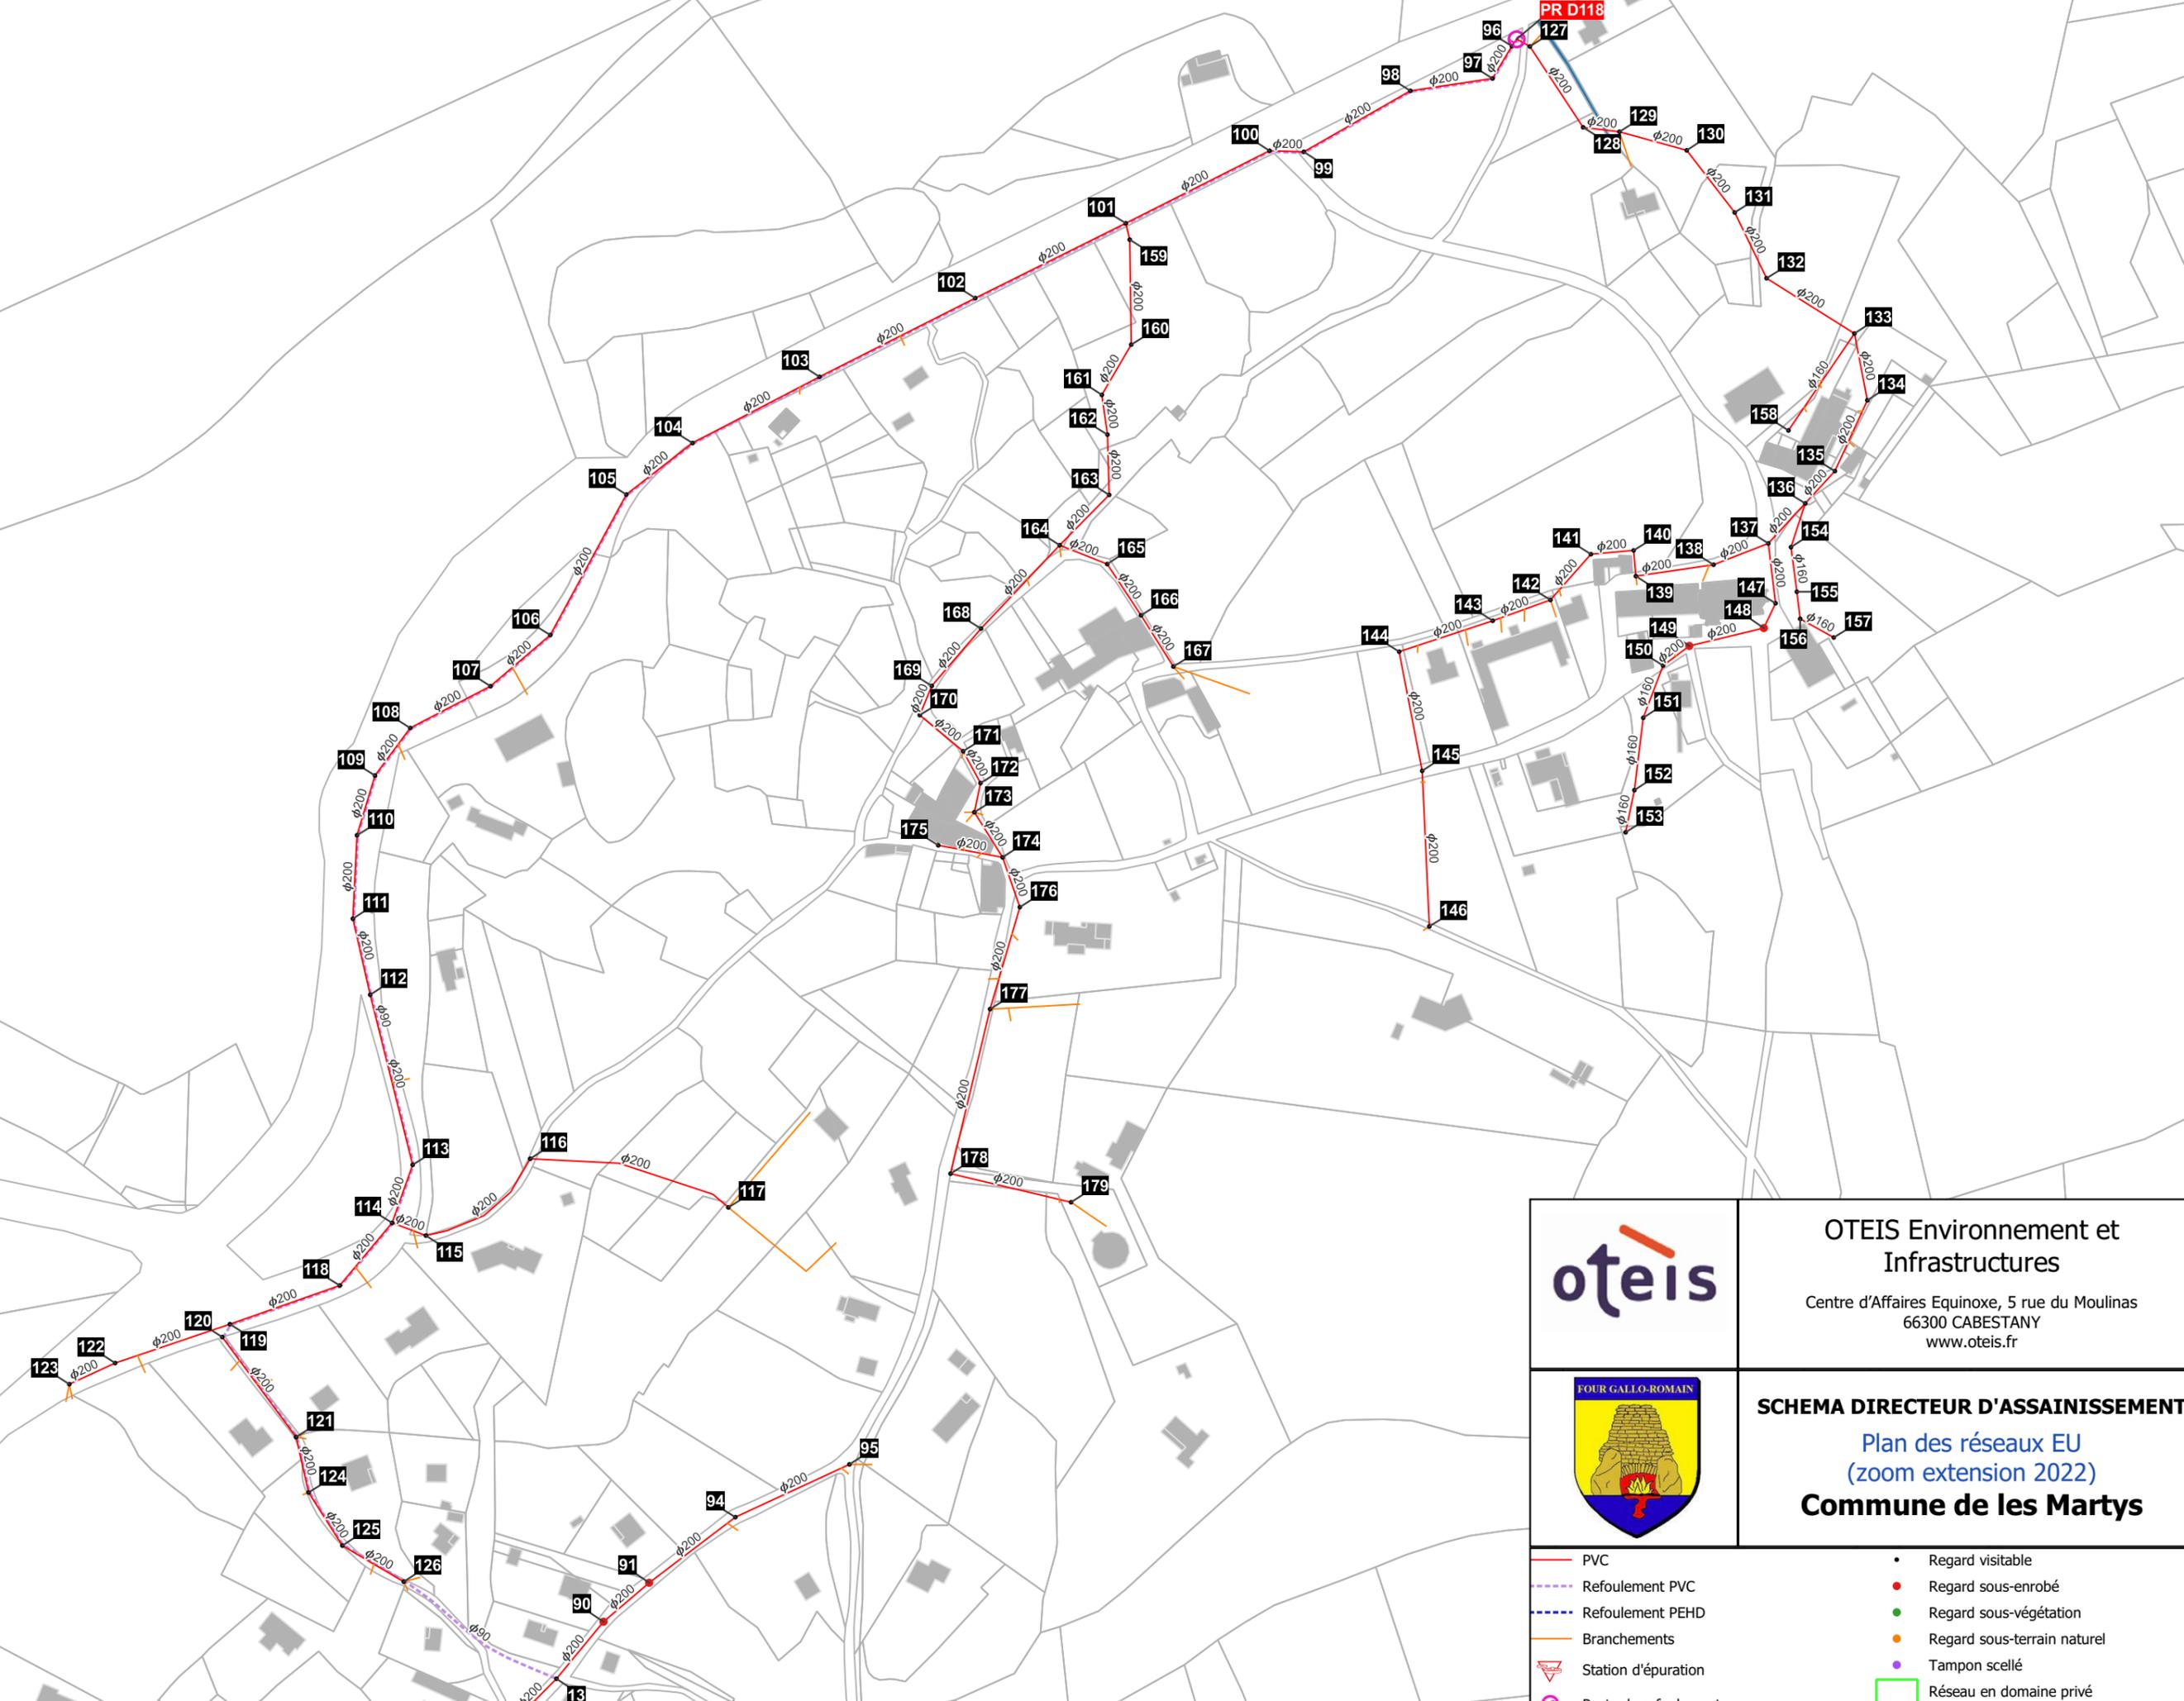

Echelle 1:2 400



**OTEIS Environnement et Infrastructures**  
Centre d'Affaires Equinoxe, 5 rue du Moulins  
66300 CABESTANY  
[www.oteis.fr](http://www.oteis.fr)



**SCHEMA DIRECTEUR D'ASSAINISSEMENT**  
**Plan des réseaux EU**  
**(zoom extension 2022)**  
**Commune de les Martyrs**

- |                      |                             |
|----------------------|-----------------------------|
| PVC                  | Regard visible              |
| Refoulement PVC      | Regard sous-enrobé          |
| Refoulement PEHD     | Regard sous-végétation      |
| Branchements         | Regard sous-terrain naturel |
| Station d'épuration  | Tampon scellé               |
| Poste de refoulement | Réseau en domaine privé     |